


Pzab.=798,48 m²

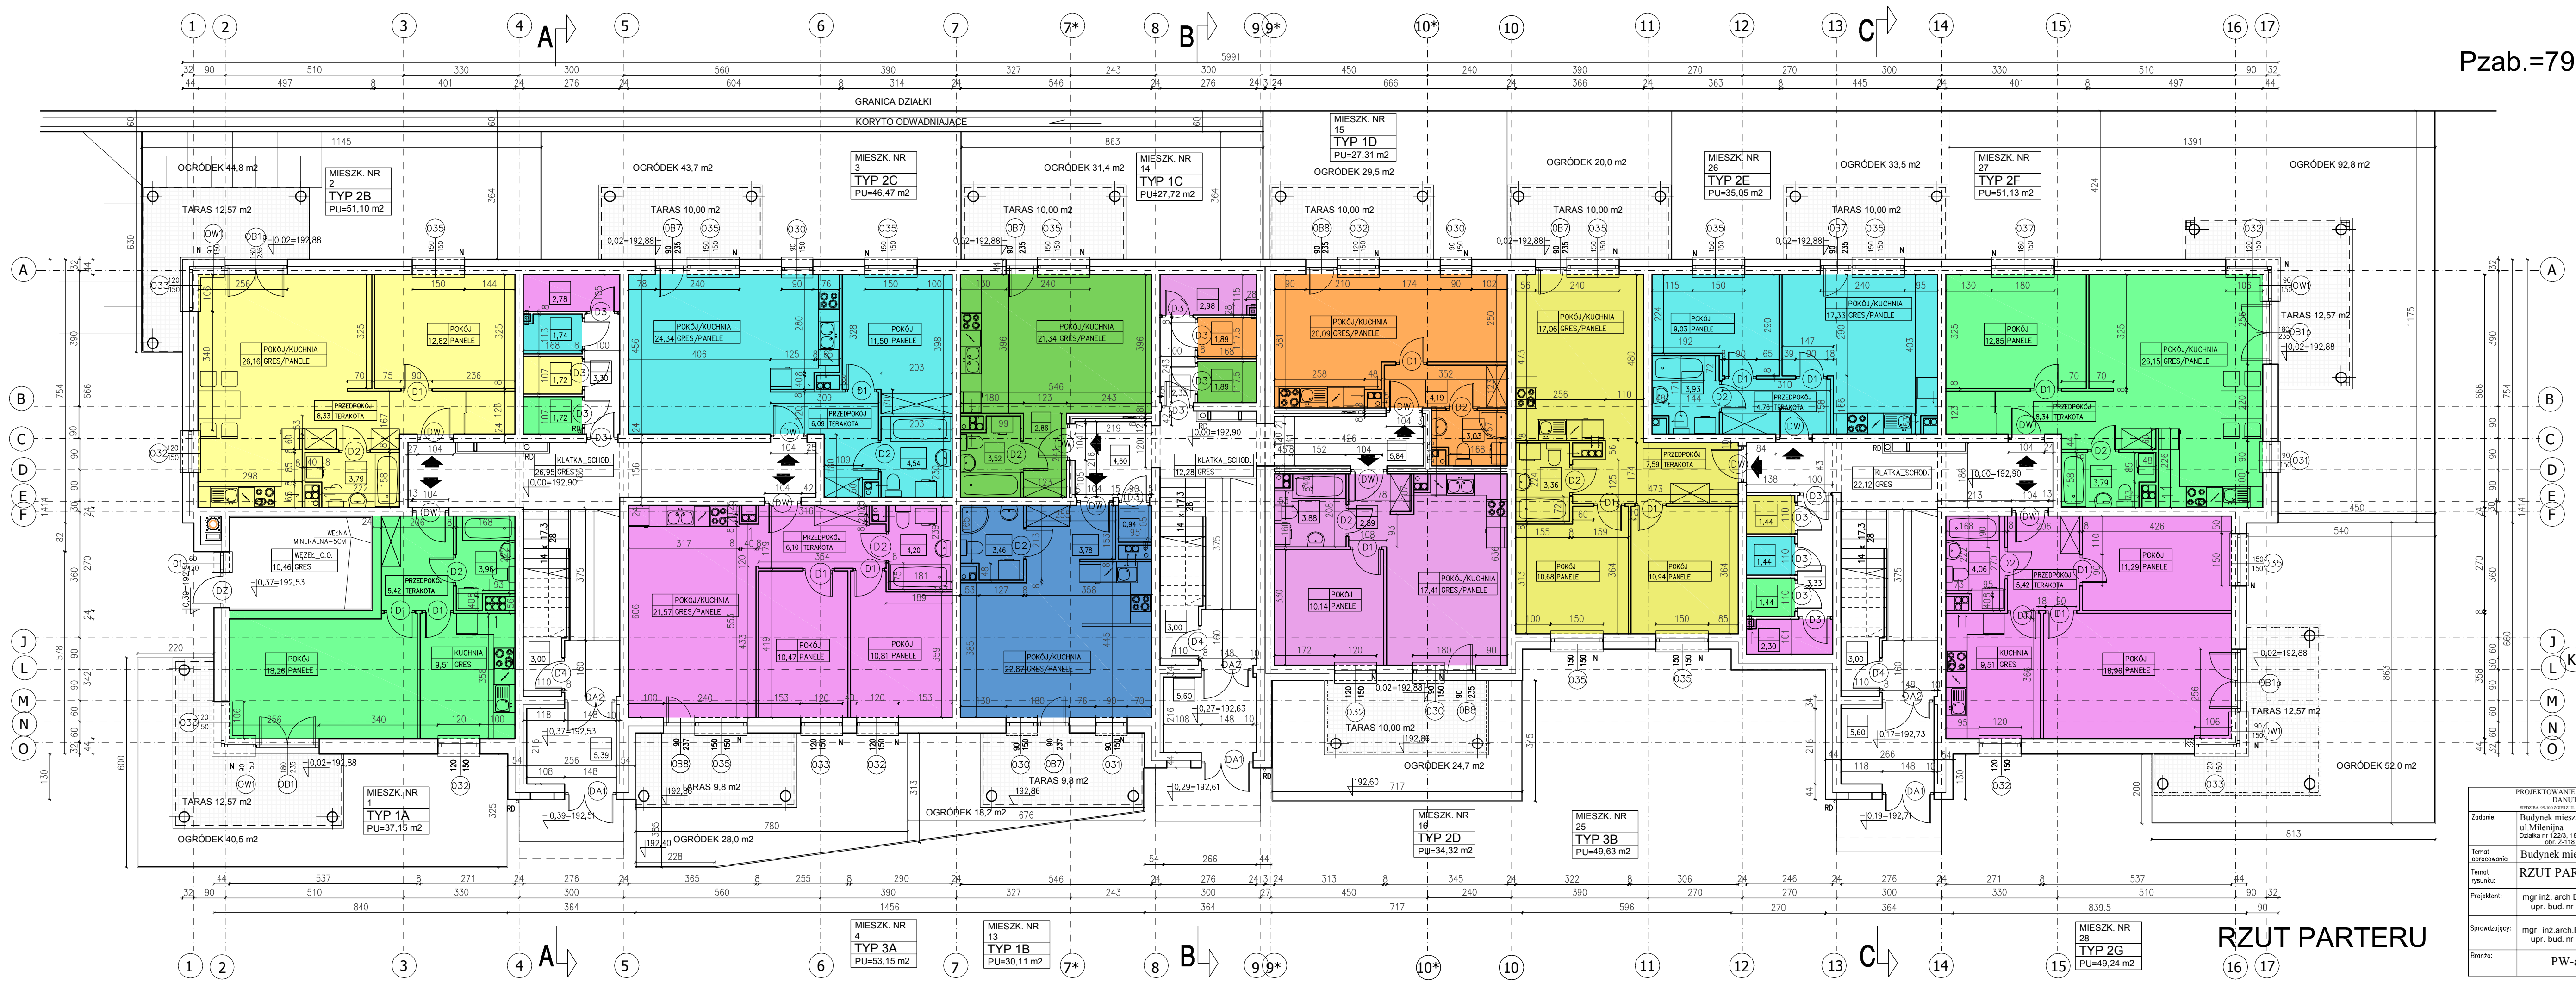

RZUT PARTERU

PROJEKTOWANIE ARCHYTEKTONICZNE DANUTA JANEK		
Zadanie:	Budynek mieszkalny wielorodzinny w Zgierzul ul. Mielenjina Działka nr 1225, 186/2, 121/3, 121/2, 139/10 obr. z-118	
Temat opracowania:	Budynek mieszkalny wielorodzinny	
Temat rysunku:	RZUT PARTERU	Skala: 1:100 Nr rys. 01
Projektant:	mgr inż. arch. Danuta Janek upr. bud. nr 27/00/WŁ.	
Sprawdzający:	mgr inż. arch. B. Dublicki upr. bud. nr 220-83/WŁ.	
Brano:	PW-architektura	Data: 07.2022