


UWAGA:

- na rysunku podano wymiary w świetle niewyprawionych ścian,
- mają one charakter orientacyjny,
- ostateczne wymiary będą znane po wybudowaniu mieszkania i po pomiarach geodezyjnych,
- powierzchnię podano po wyprawieniu ścian

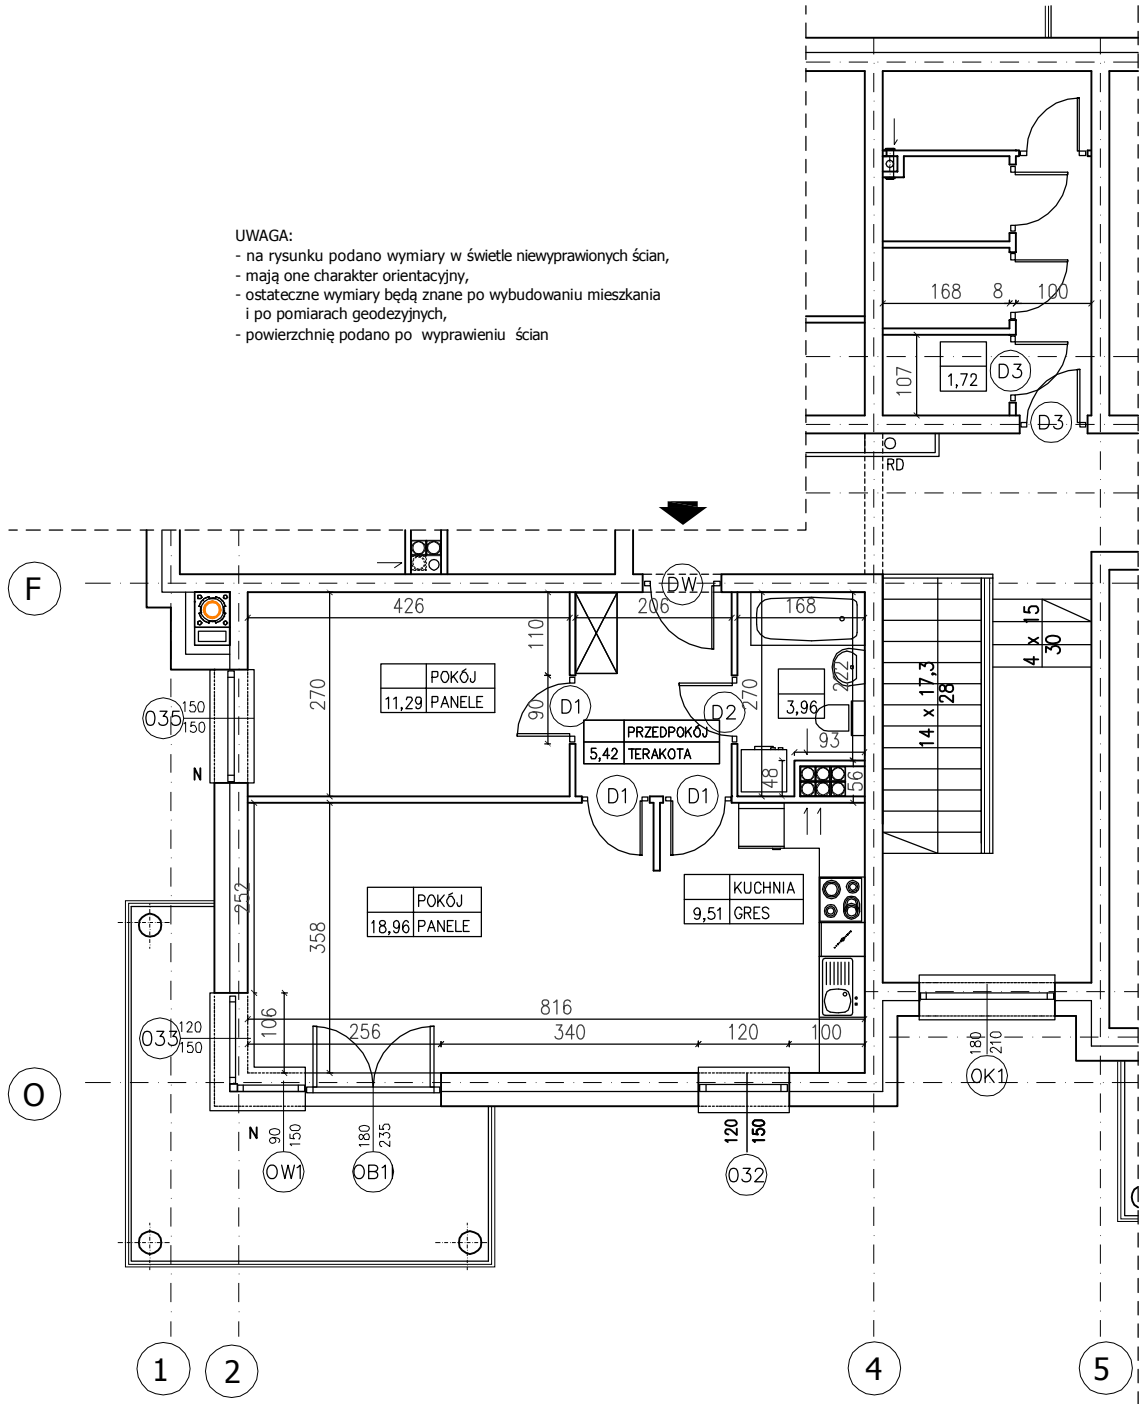

TYP - 2A
Pow. = 49,14 m²

KLATKA NR 1
I PIĘTRO (II KONDYGNACJA)
MIESZKANIE NR 5