


Pc.=774,06 m2

RZUT II PIĘTRA

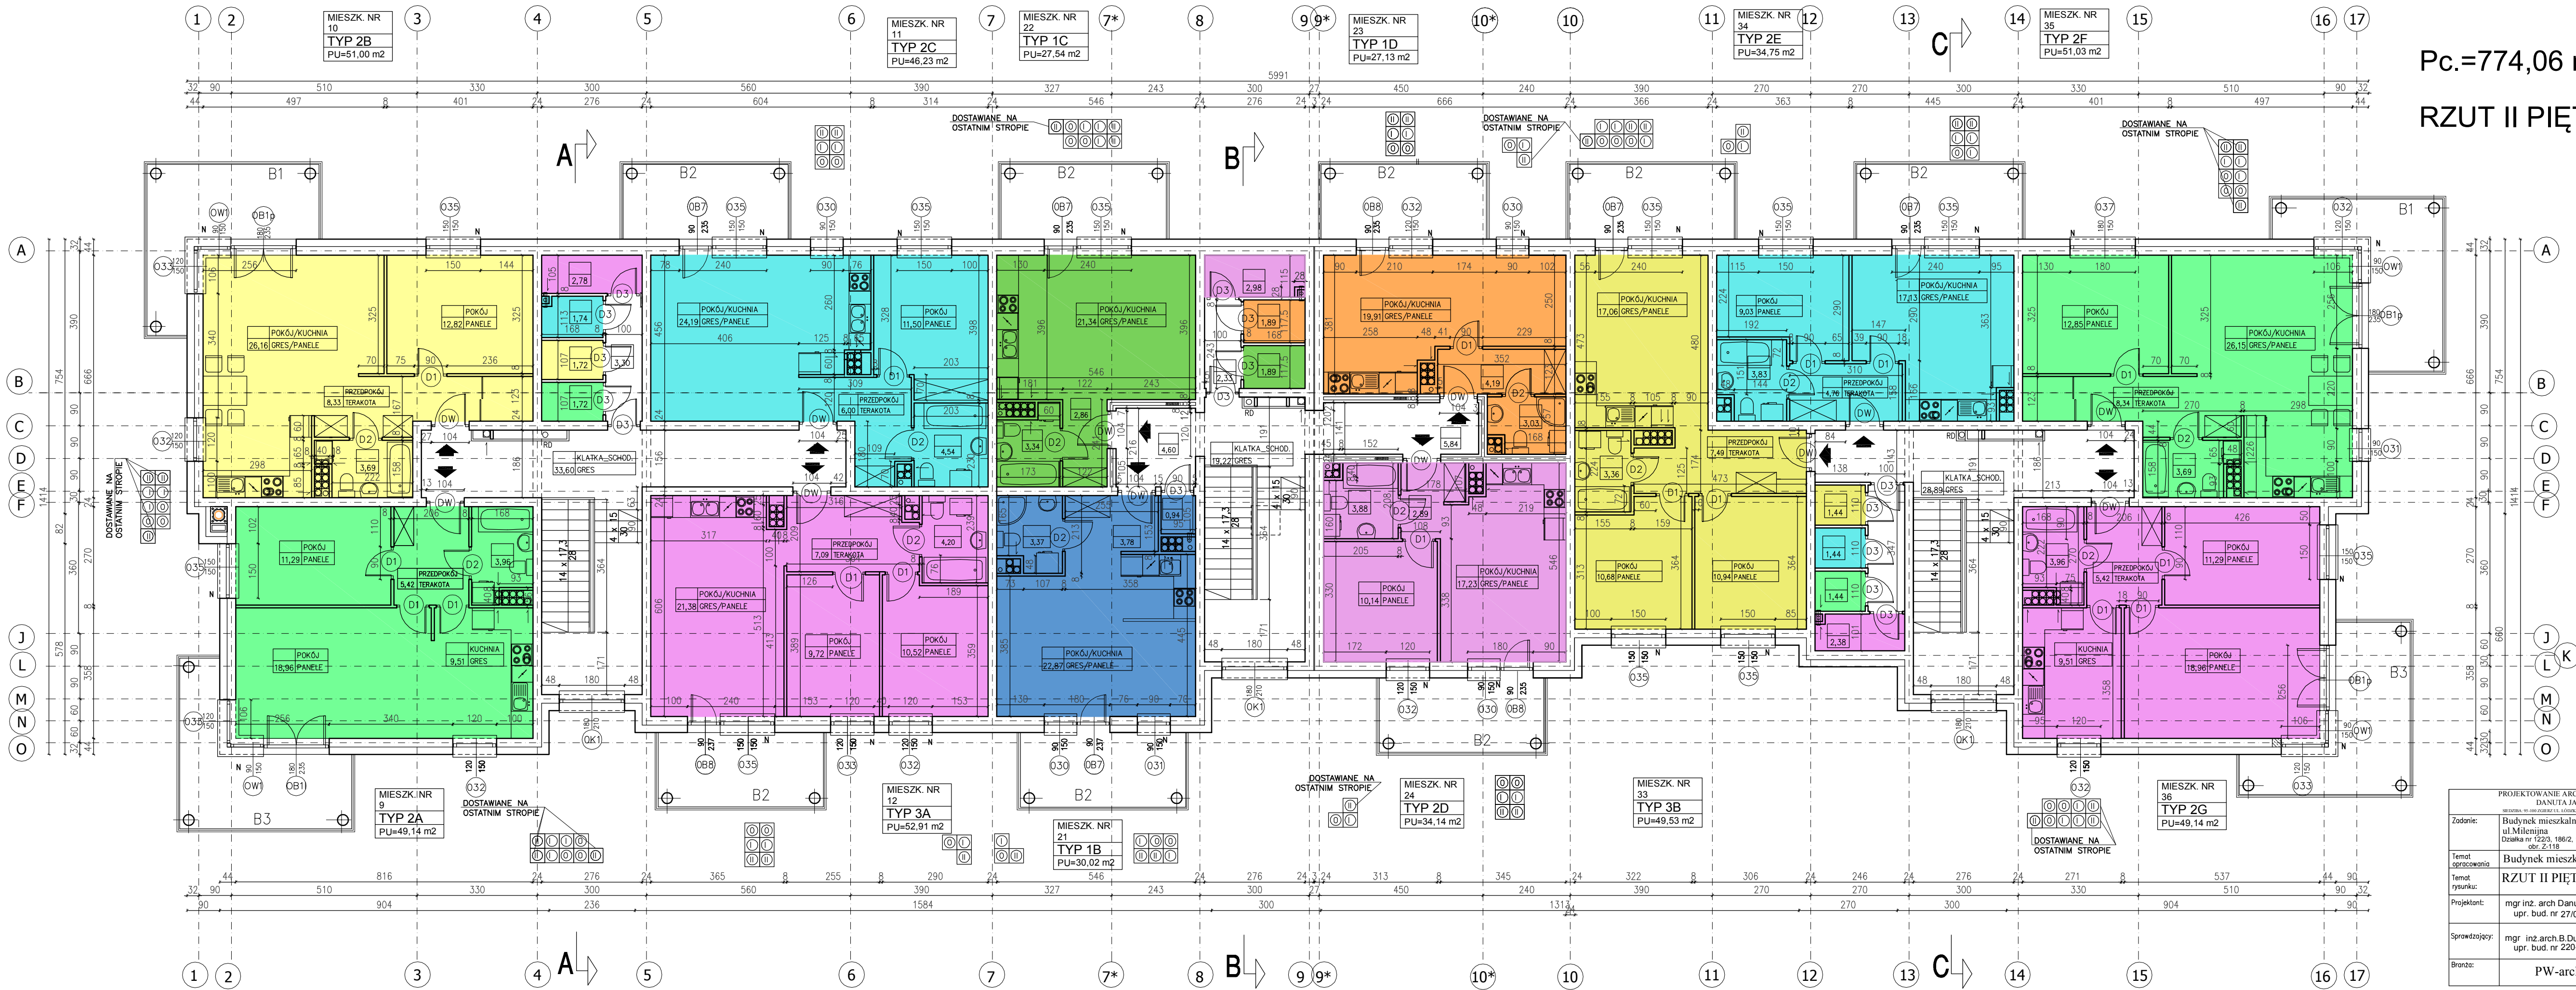

| | |
|--|---|
| PROJEKTOWANIE ARCHYTEKTONICZNE DANUTA JANEK | |
| SIEDZIBA: ul. BOBROWA 11, ŁÓDŹ, 91-434 TEL. 461 22 00 52 | |
| Zadanie: | Budynek mieszkalny wielorodzinny w Zgierzu ul. Milecimska Działka nr 122/3, 186/2, 121/3, 121/2, 139/10 obr. 2-118 |
| Temat opracowania: | Budynek mieszkalny wielorodzinny |
| Temat rysunku: | RZUT II PIĘTRA |
| Projektant: | mgr inż. arch. Danuta Janek upr. bud. nr 27/00/WŁ |
| Skala: | 1:100 |
| Sprawdzający: | mgr inż. arch. B. Dubicki upr. bud. nr 220-83/WŁ |
| Nr rys.: | 3 |
| Bransz: | PW-architektura |
| Data: | 07.2022 |